


# 第2段階 (2024.09～)

## 旧庁舎改修整備事業範囲


・建築物南西側仮囲いについては、  
樹木の状況により位置変更の  
可能性があります。

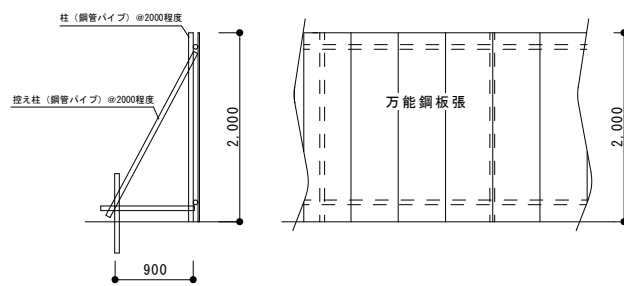

仮囲い断面図 (万能鋼板張り)



イメージ

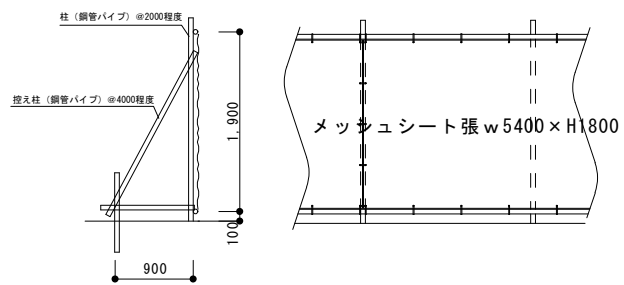

仮囲い断面図 (メッシュシート張り)



イメージ

・ガードマンについては、ゲート①に常駐。


名阪国道上野東IC方面

ゲート②③については、頻りに大型車両入退場がある日は  
専属のガードマンを配置する。  
一時的な入退場がある場合は、ゲート①のガードマンが  
移動し誘導にあたる。

名阪国道中瀬IC方面

このあたりに駐車、集合

ここから入場  
(ガードマンの方にお声がけください)

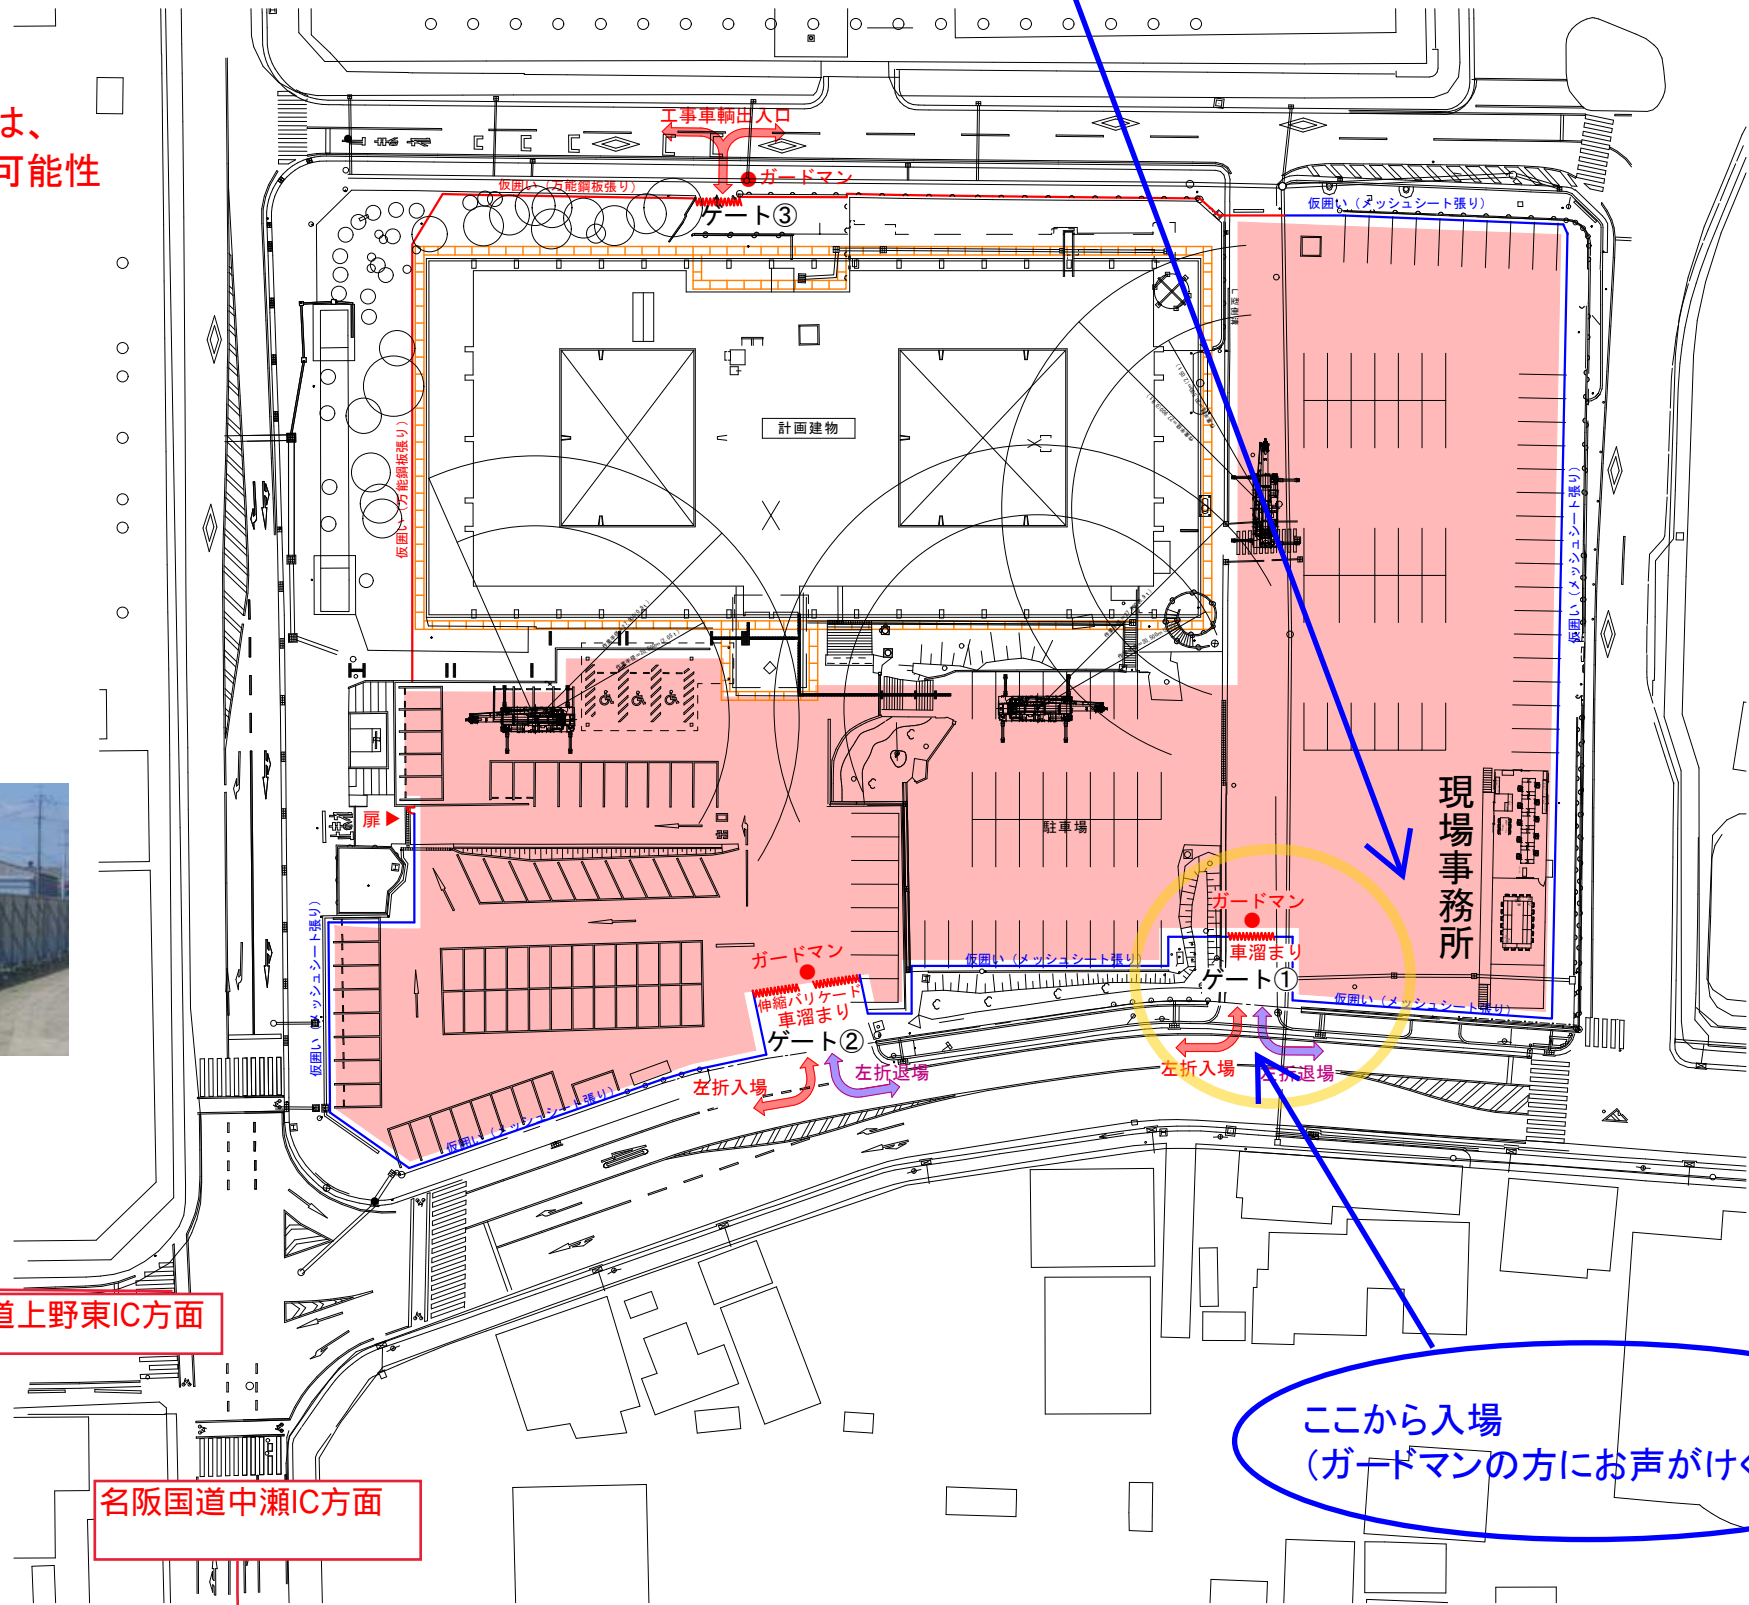

出図・訂正記録	発注者	監理	施工	工事名称 旧上野市庁舎改修整備事業	縮尺	作成日 R05.11.15
			旧上野市庁舎特定建設工事 共同企業体	図面名称 駐車場利用形態及び仮囲い、車両出入口	工種	図面番号